

प्रमाणित नक्शा
Date: 22/11/2024
BY: *[Signature]*
O.C. Signed By: D.D.T.P.


अ. विमान वाहनधारक वातावरण में प्रवेश करने पर सुरक्षा प्रणाली का प्रयोग किया जाएगा। सुरक्षा प्रणाली को सही ढंग से चलाया जाना चाहिए। सुरक्षा प्रणाली को सही ढंग से चलाया जाना चाहिए। सुरक्षा प्रणाली को सही ढंग से चलाया जाना चाहिए।

REVISED PLAN FOR HOSPITAL BUILDING
AT C.T. NO. 15308/1, MOJUE GARHEDA,
AURANGABAD.
DR. BABASAHEB AMBEDKAR VIDYAKYA PRATISTHAN

MODULE

ARCHITECT: *[Signature]*
PROJECT: HOSPITAL BUILDING
SCALE: 1:100

DR. BABASAHEB AMBEDKAR VIDYAKYA PRATISTHAN

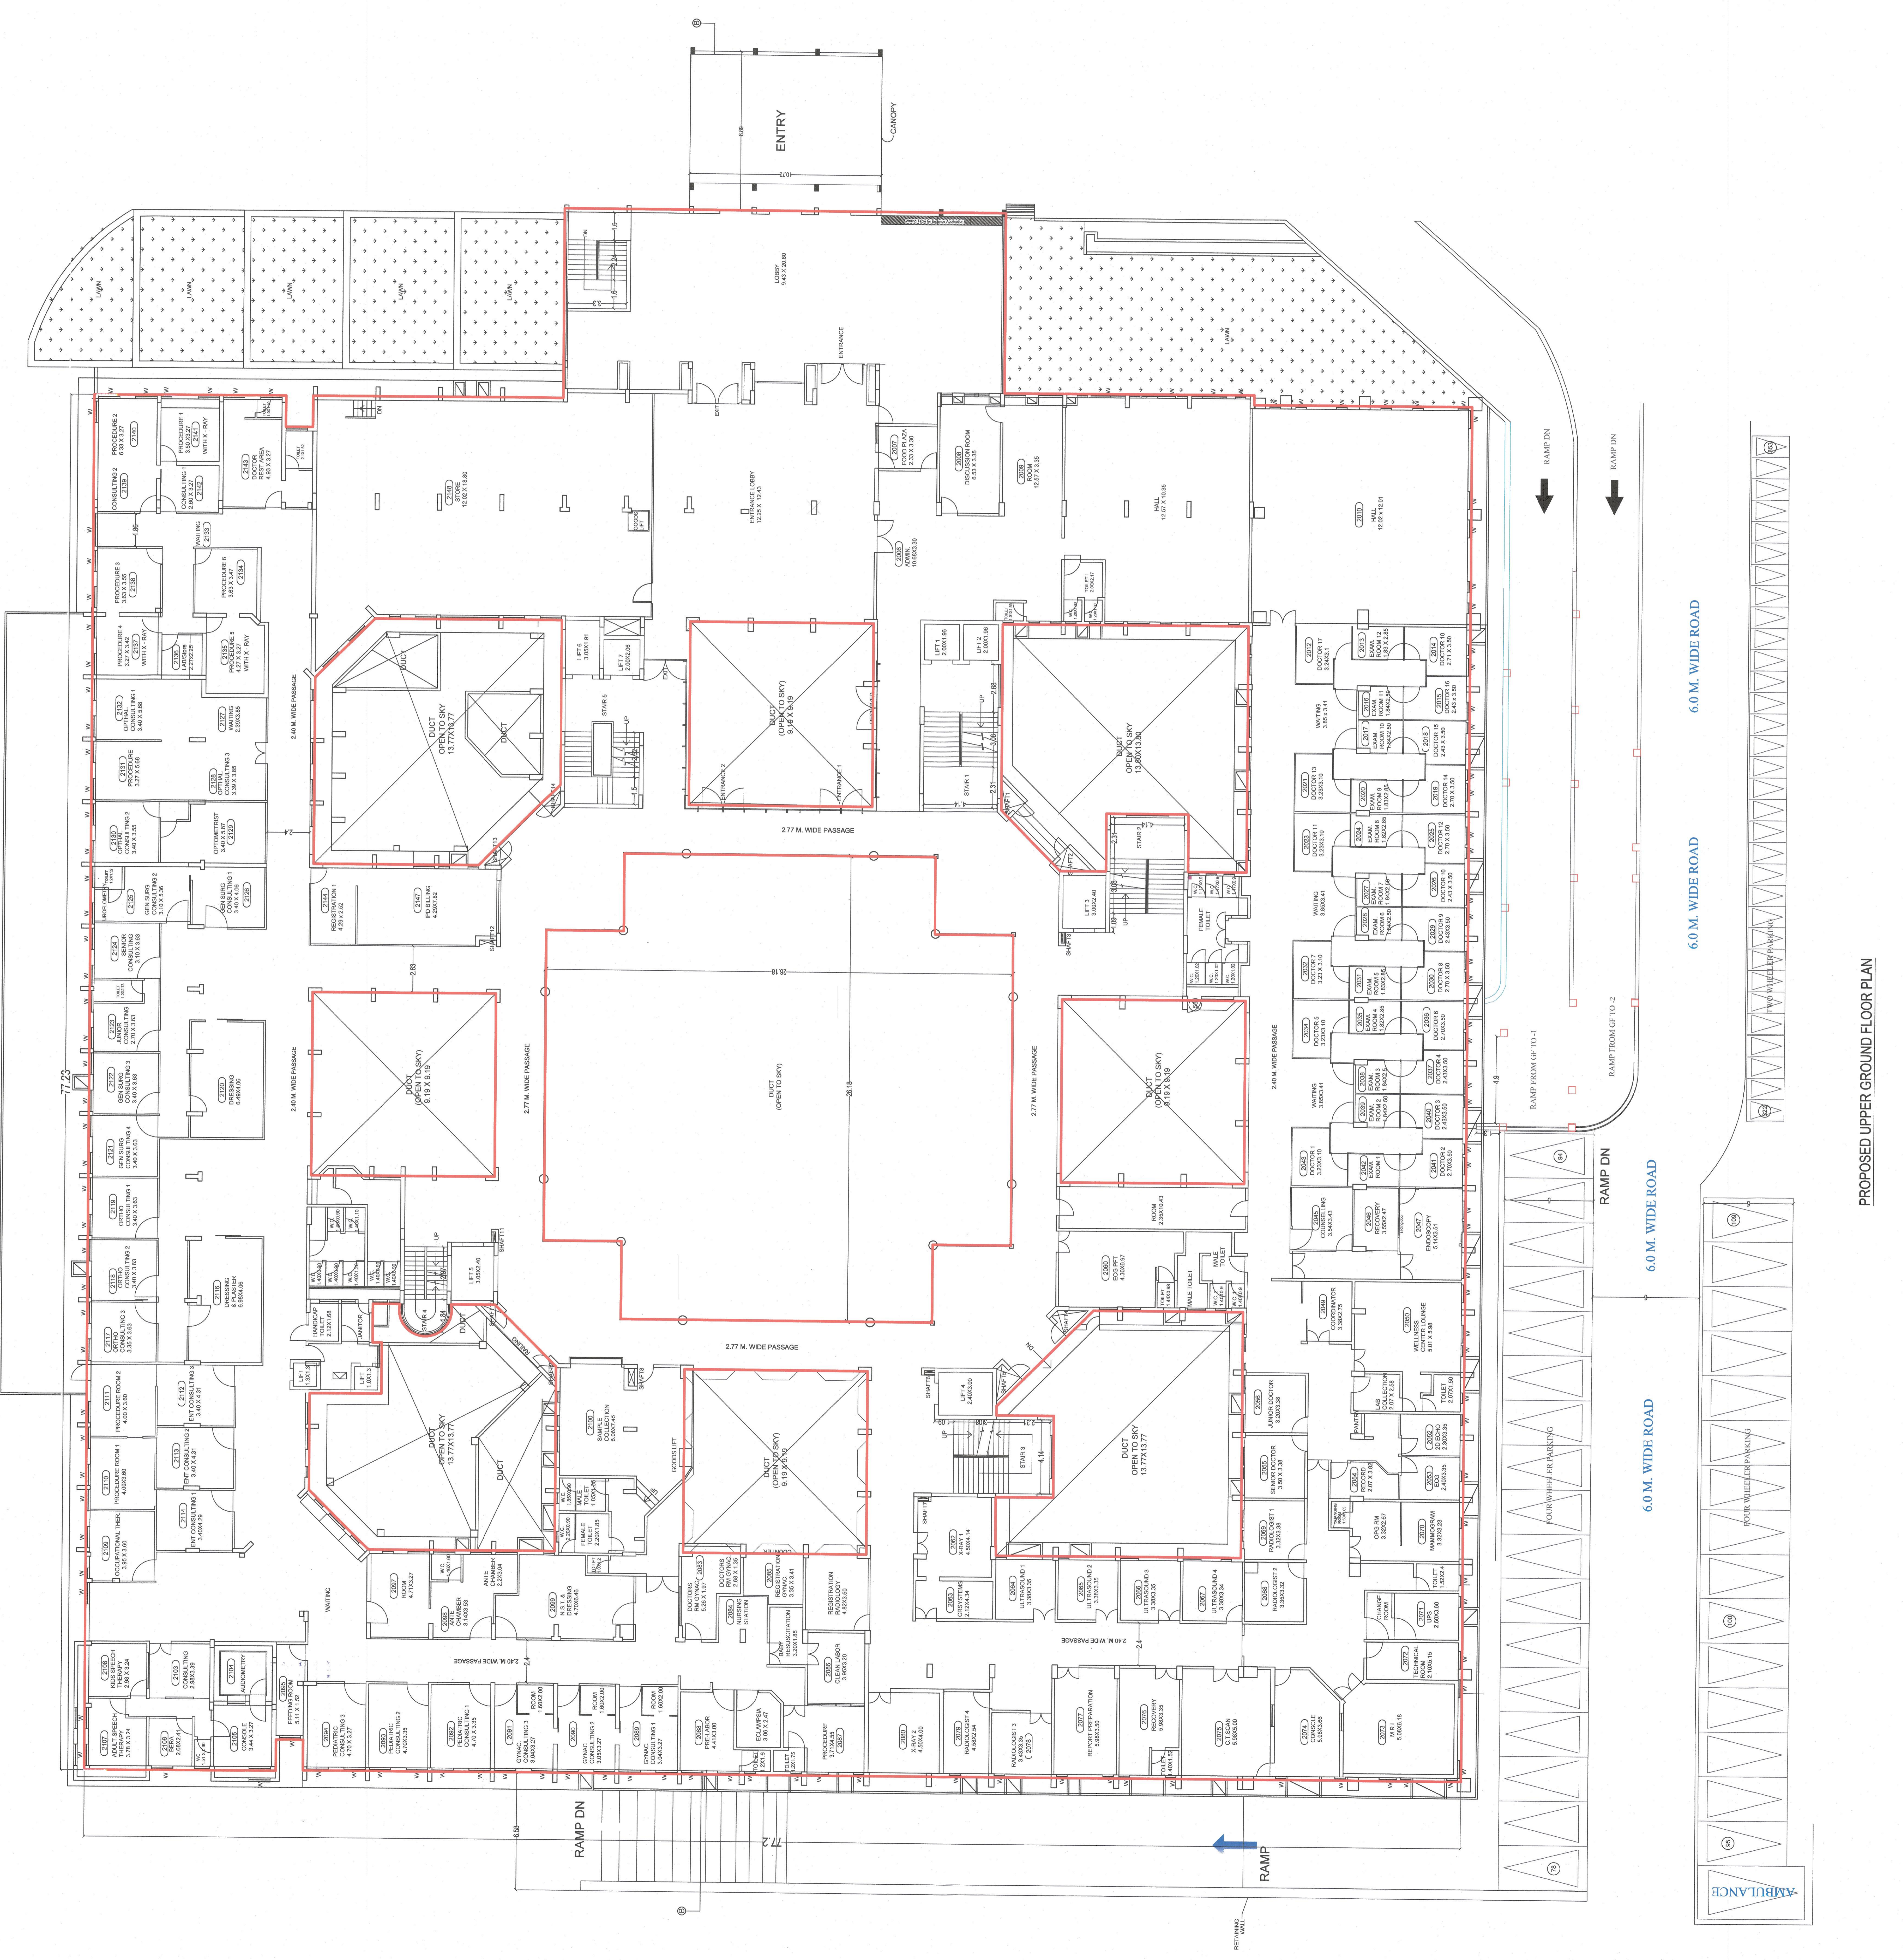

PROPOSED UPPER GROUND FLOOR PLAN